



NOWA
MUROWANA

ZESPÓŁ BUDYNKÓW MIESZKALNYCH WIELORODZINNYCH

62-085 Murowana Goślina


etap/budynek/piętro - numer lokalu

I.A.0 - M03




ZESTAWIENIE POWIERZCHNI


| Nr | Nazwa Pomieszczenia | [m ²] |
|----------------------------|-----------------------|-----------------------------|
| M03.01 | KORYTARZ | 8,27 |
| M03.02 | GARDEROBA | 2,89 |
| M03.03 | POKÓJ | 8,50 |
| M03.04 | POKÓJ | 13,12 |
| M03.05 | ŁAZIENKA | 6,02 |
| M03.06 | POKÓJ Z ANEKSEM KUCH. | 26,26 |
| | | 65,05 |
| POWIERZCHNIA OGRODU | | 107,00 m² |

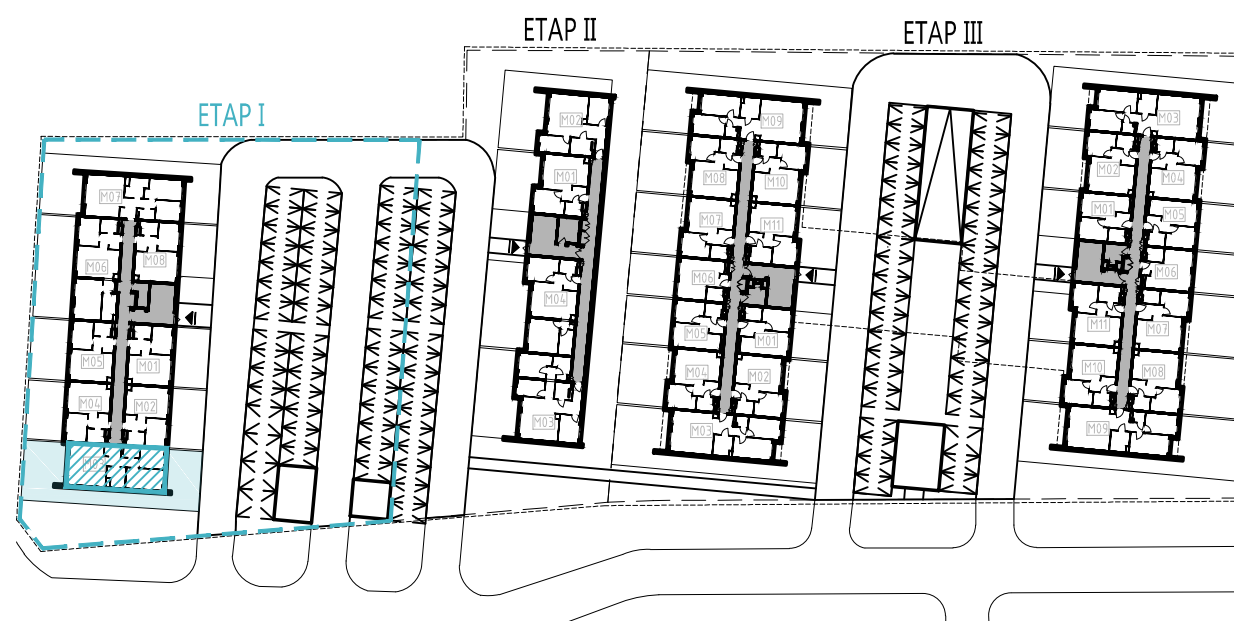

plan sytuacyjny

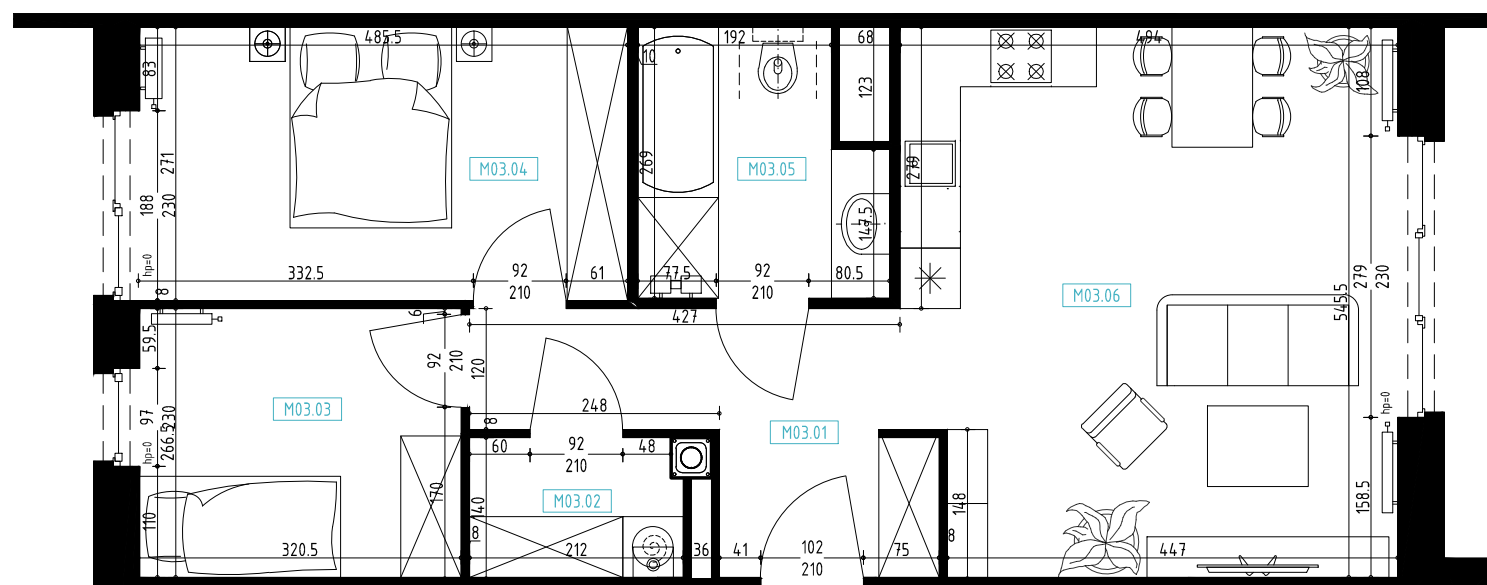

rzut lokalu, skala 1:75
poziom +0

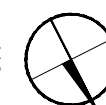

TRIGONY SP. Z O.O.
ul. ROOSEVELTA 6/7 lok. 6 60-829 POZNAŃ

+48 61 222 48 38 / 222 48 39

OFFICE@TRIGONY.PL WWW.TRIGONY.PL

NIP:7811838829 REGON:301138659 KRS: 0000331918

Przedstawione wizualizacje nie stanowią oferty handlowej w rozumieniu art. 66 §1 kodeksu cywilnego oraz innych właściwych przepisów prawnych.
Rozpowszechnianie i powielanie niniejszej dokumentacji bez zgody posiadacza Praw Autorskich jest zabronione! Dz.U.24/1994, poz.83, art. 115-118.

Prawa Autorskie dla TRIGONY Sp. z o.o. Wszelkie prawa zastrzeżone. Copyright by TRIGONY Sp. z o.o. All rights reserved.



Łowiccy Grupa Deweloperska
ul. Krauthofera 13/1, 60-203 Poznań

opracowanie/wydanie
Poznań, grudzień 2021