

KARTA LOKALU
 Murowana Goślina,
 ul. Tartaczna
 Budynek B
 Lokal nr 6.0.1




KONDYGNACJA 1 – PARTER

POMIAR:
 mgr inż. Karol Matecki

ZATWIERDZIŁ:
 inż. Piotr Olszowy


Opracowanie sporządzono na podstawie pomiaru z lipca 2019
 wykonanego w oparciu o normę PN-ISO 9836 oraz warunki
 techniczne zatwierdzone przez Zleceniodawcę.

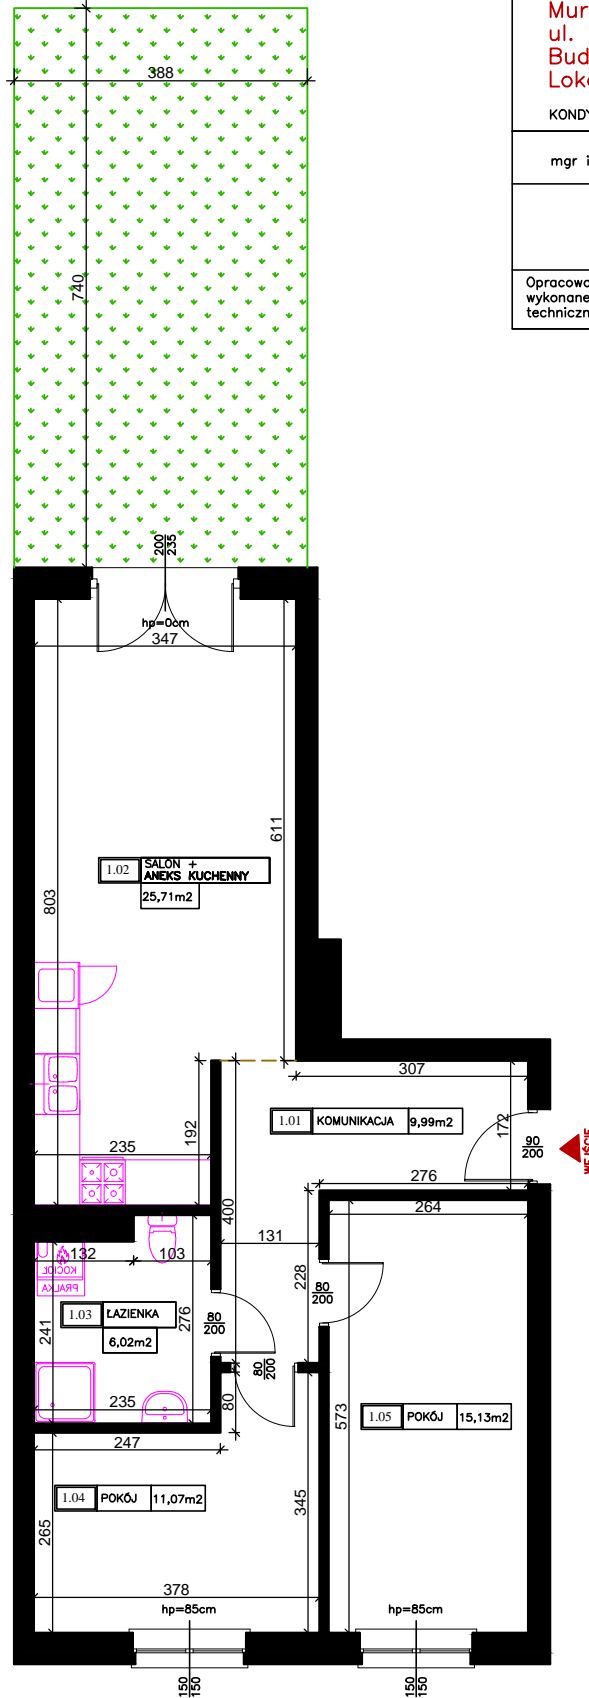

ZESTAWIENIE POWIERZCHNI

1.01	KOMUNIKACJA	9,99m ²
1.02	SALON + ANEKS KUCHENNY	25,71m ²
1.03	ŁAZIENKA	6,02m ²
1.04	POKÓJ	11,07m ²
1.05	POKÓJ	15,13m ²
POWIERZCHNIA UŻYTKOWA MIESZKANIA		67,92m²
OGRÓD		28,71m ²

LOKALIZACJA LOKALU W BUDYNKU

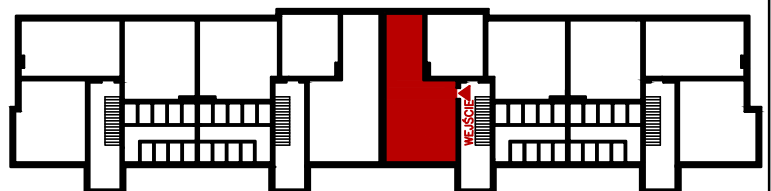

Oświadczam, że lokal spełnia wymogi samodzielnego lokalu wg art. 2 ust.2 z dnia 24.06.1994r. o własności lokali.
 Oświadczam, że lokal spełnia wszystkie wymogi techniczne wskazane w przepisach określających warunki jakim powinny odpowiadać lokale przeznaczone na stały pobyt ludzi.
 Oświadczam, że numeracja budynku jest zgodna z ewidencją gruntów i budynków Miasta Poznania prowadzoną przez ZGKM GEOPOZ.